


Фрагмент карты градостроительного зонирования в части населенных пунктов с. Спицевка, п. Новоспицевский, х. Базовый правил землепользования и застройки Грачевского муниципального округа Ставропольского края

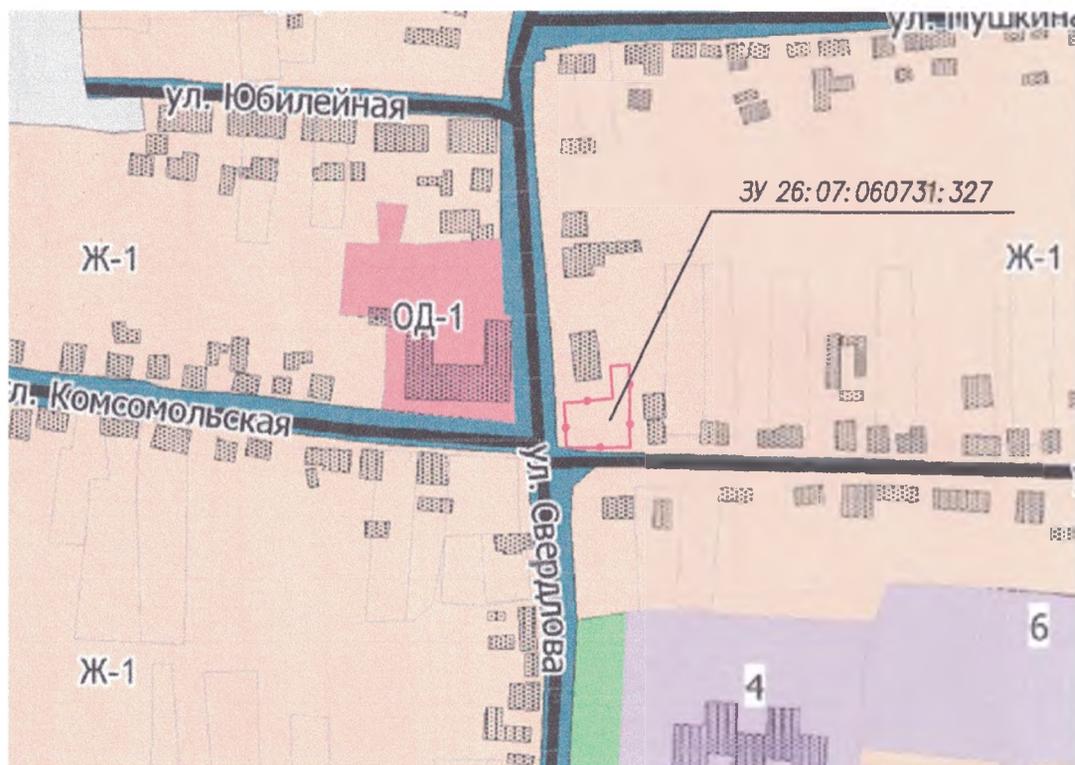

Ситуационная схема село Спицевка Грачевского района Ставропольского края



02-2025-AP

Ставропольский край, Грачевский район,  
с. Спицевка, ул. Свердлова, 2В

Изм	Код уч	Лист	N докум	Подпись	Дата	Строительство нежилого здания "Магазин"	Стадия	Лист	Листов
							ПД	1	3
Инженер проекта		Стручалина	ИС			Схема расположения земельного участка	ООО "Архитектура и Градостроительство"		
Заказчик		Султалиев А.Ф.	ИС						