

Рис.1. Схема тепловых сетей котельной №18-02

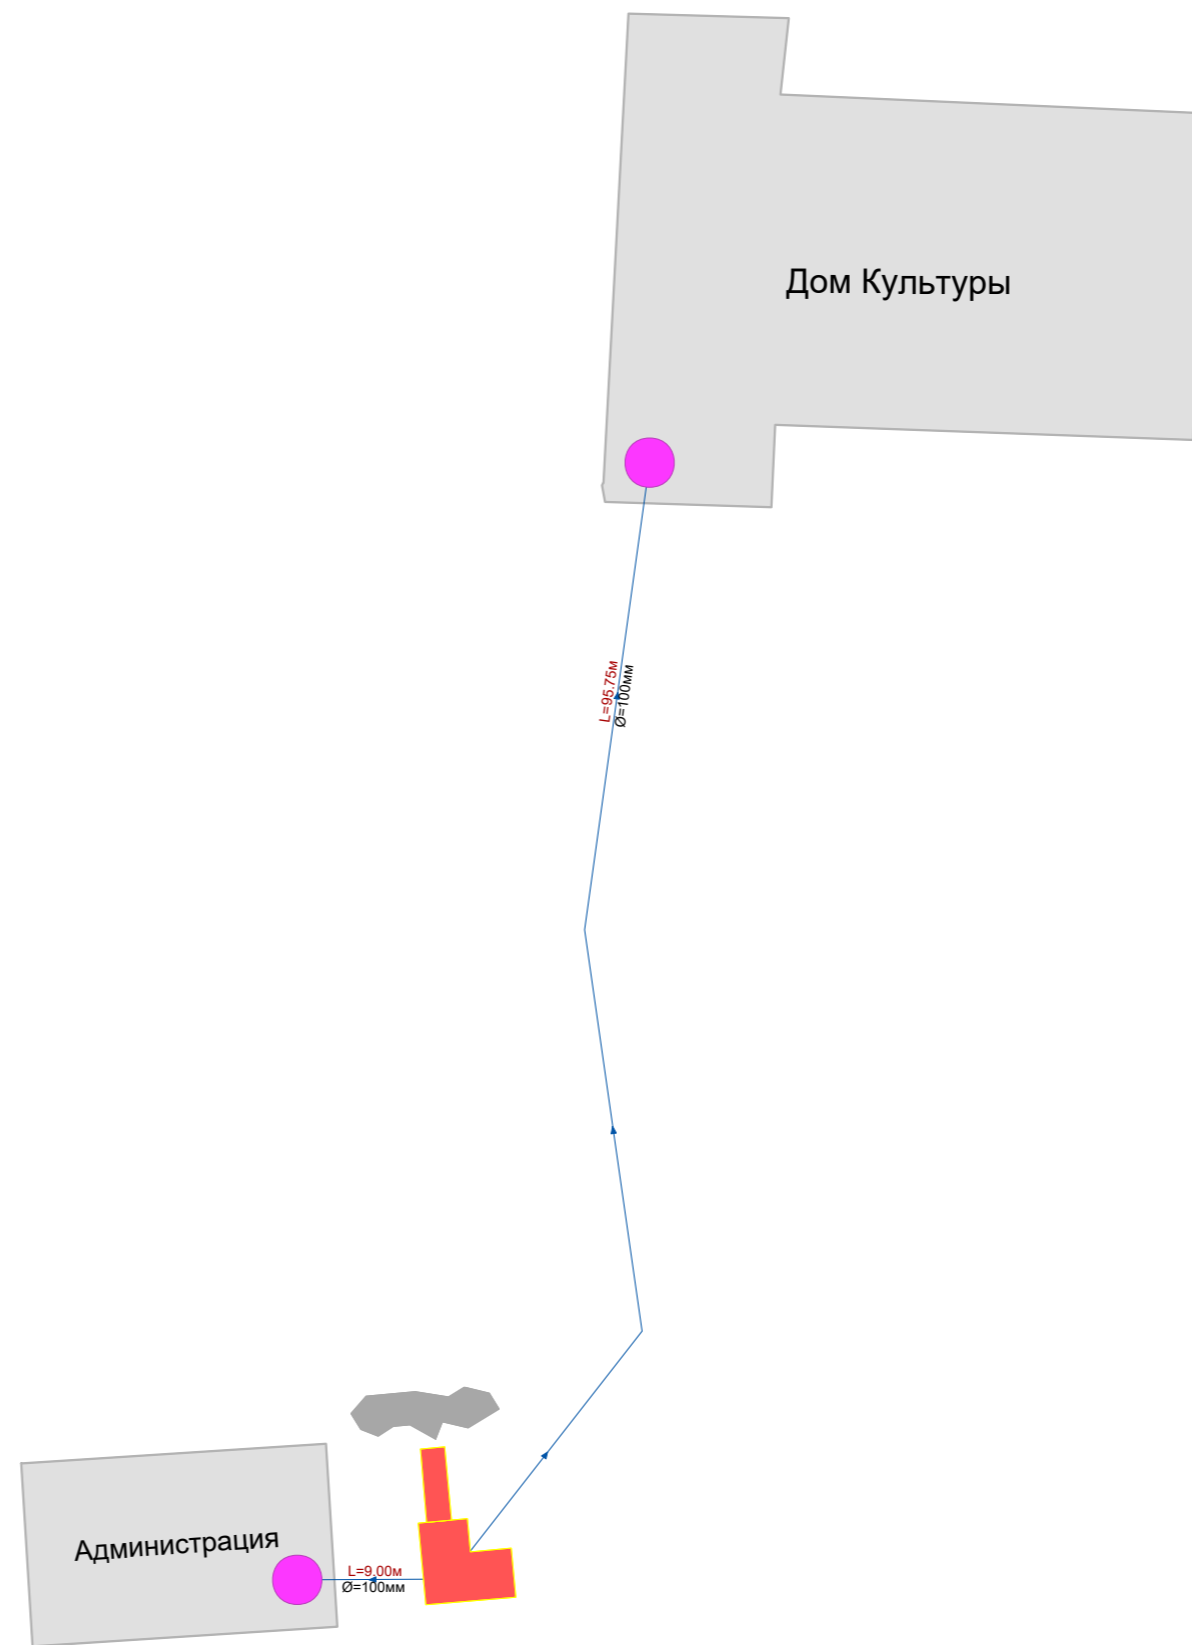


Рис.2. Схема тепловых сетей котельной №18-03

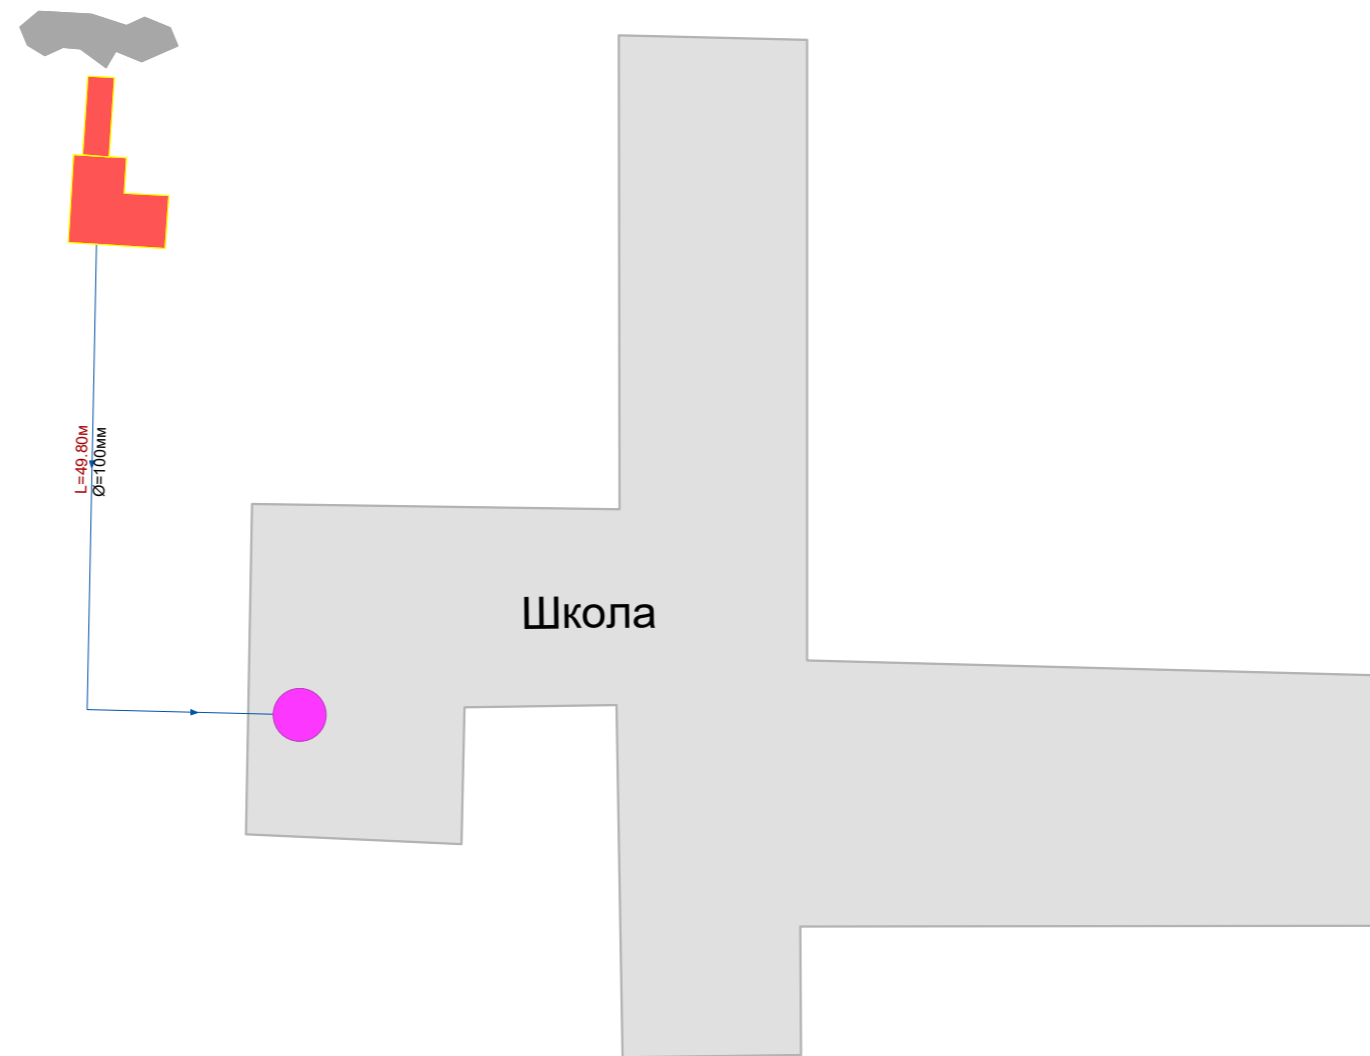


Рис.3. Схема тепловых сетей котельной №18-04

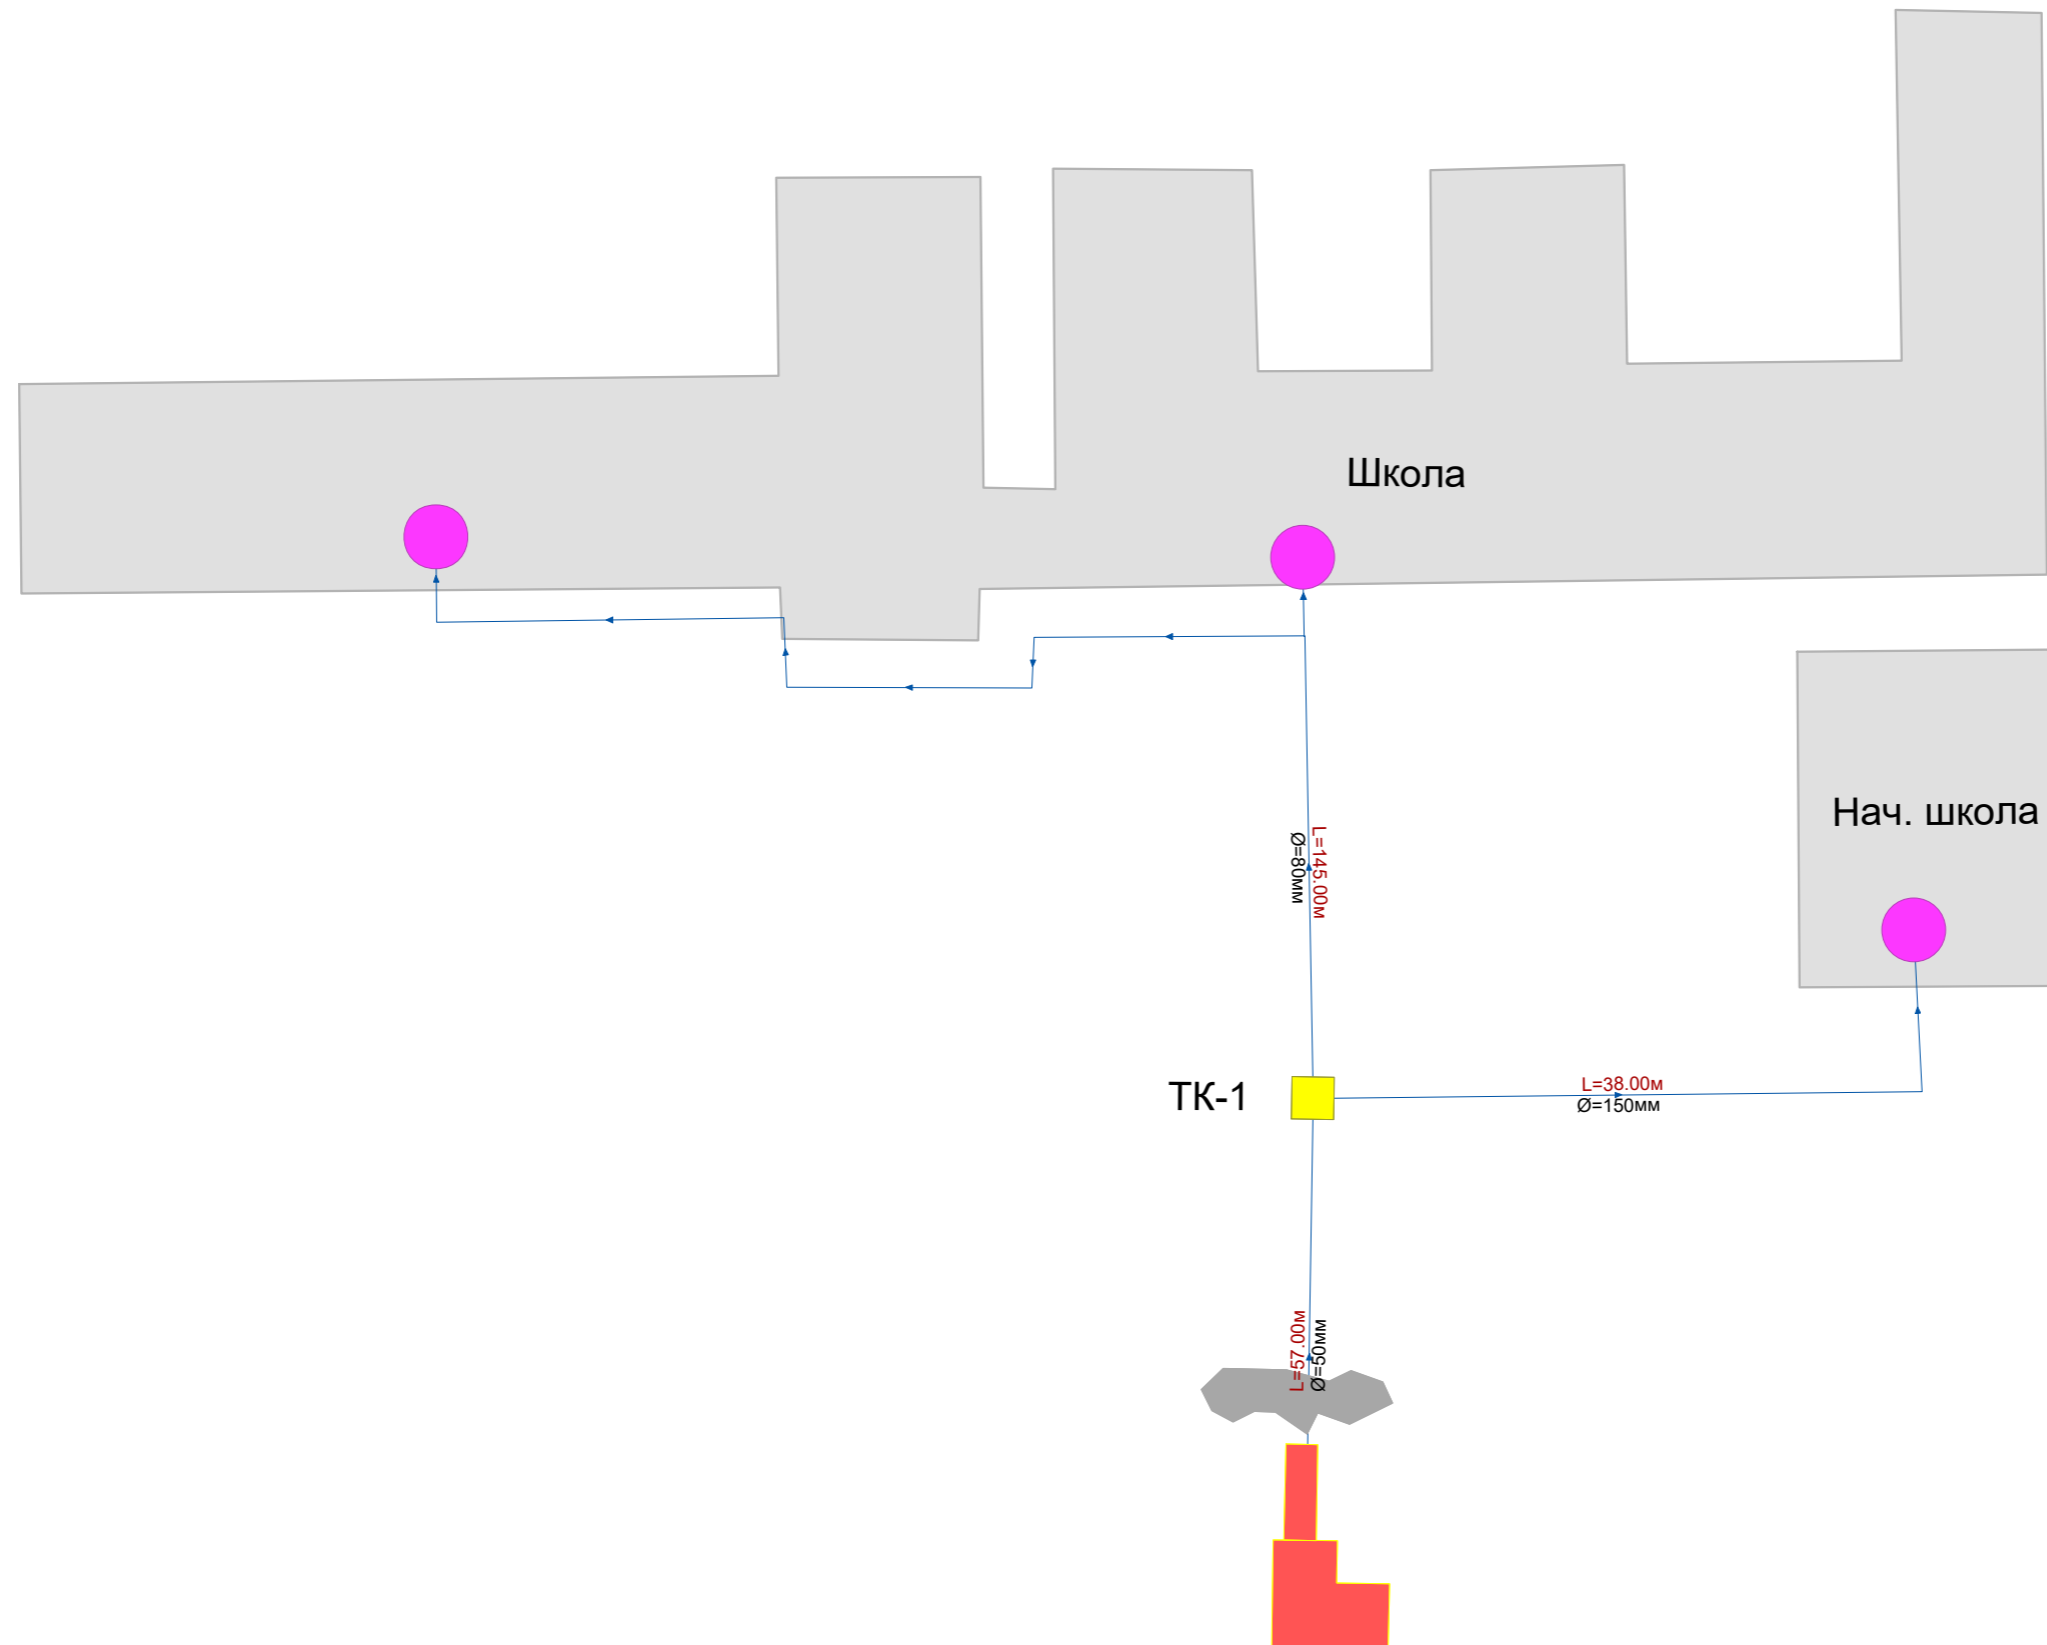


Рис.4. Схема тепловых сетей котельной №18-05

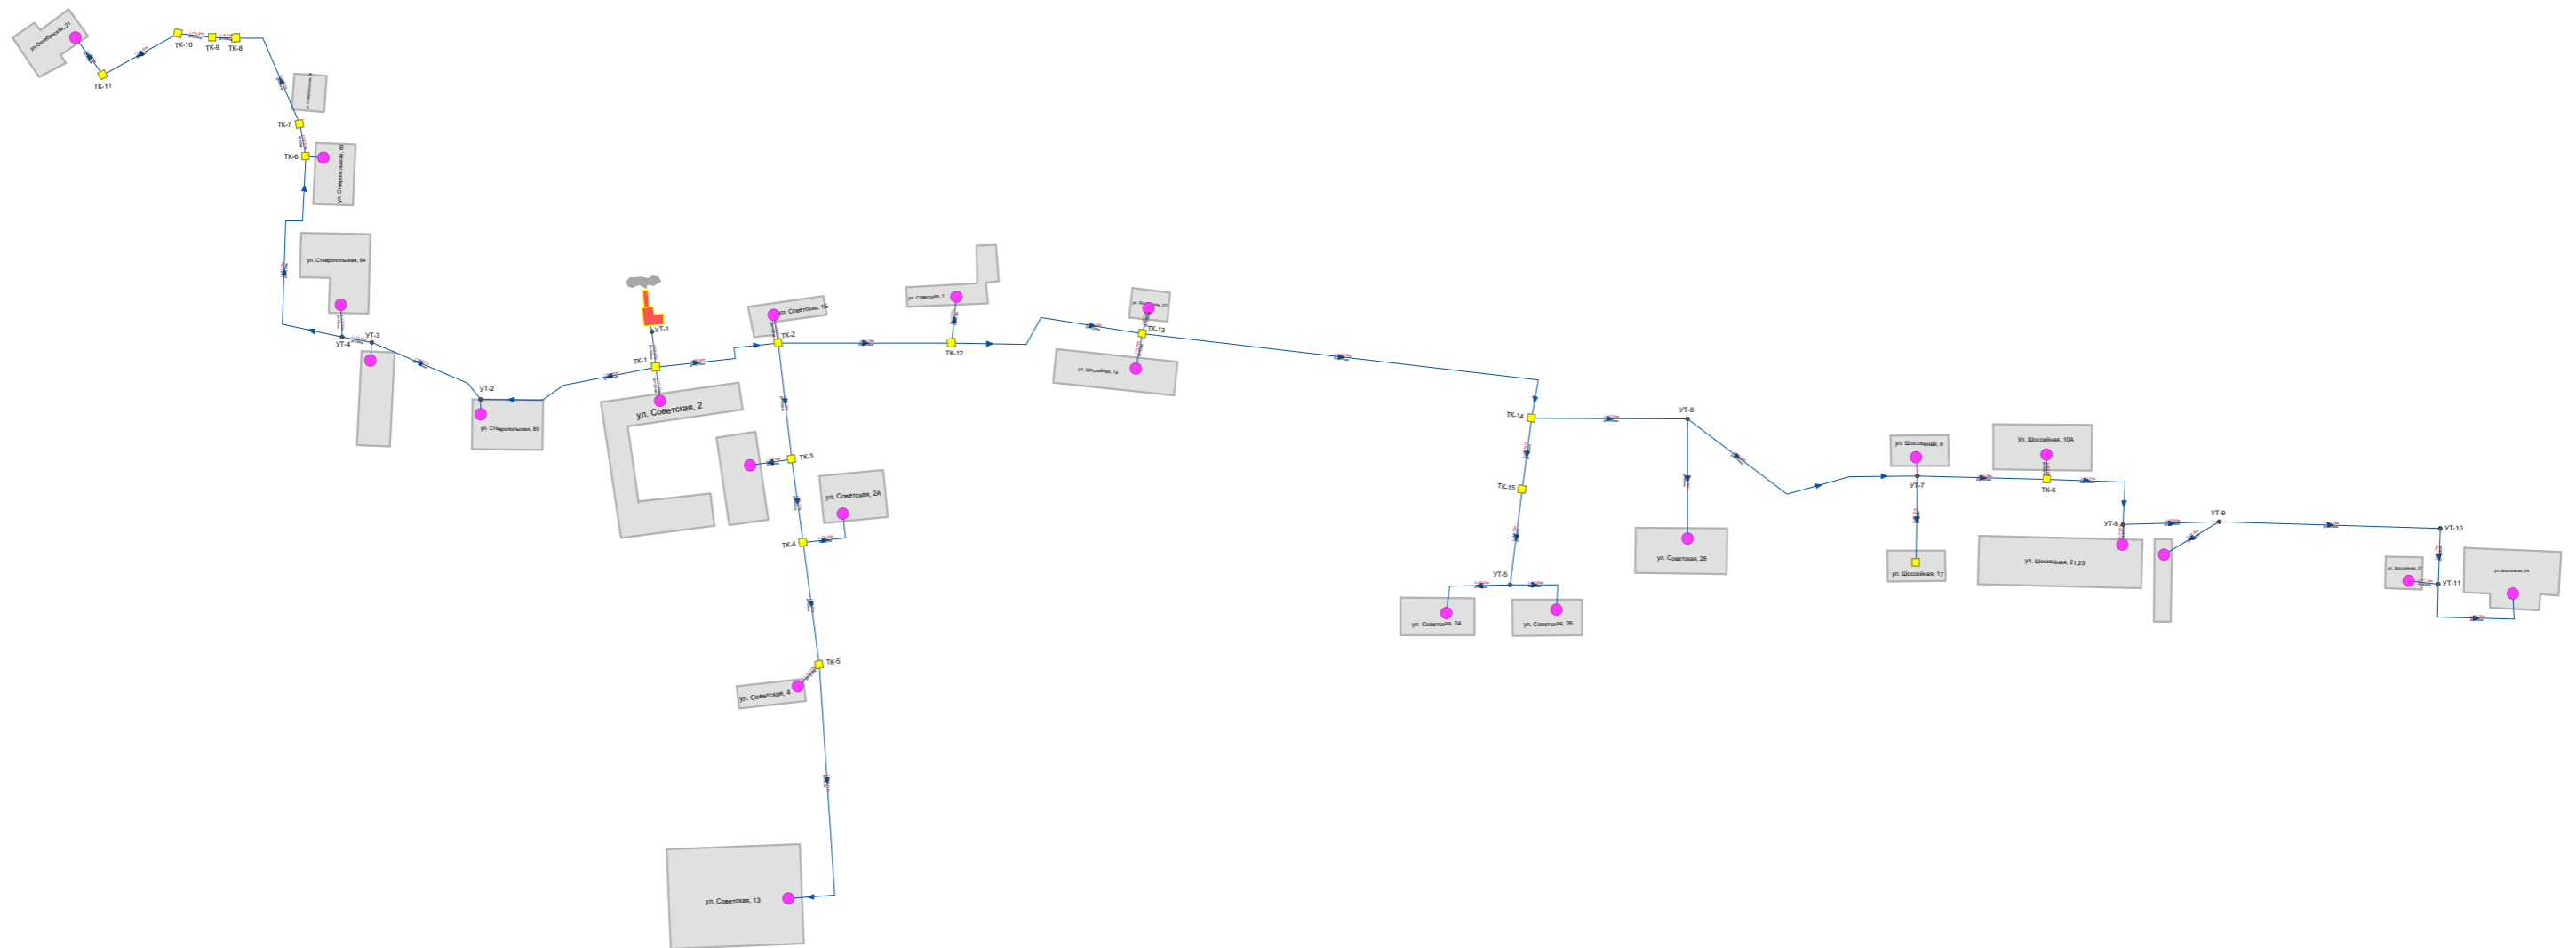


Рис.5. Схема тепловых сетей котельной №18-07

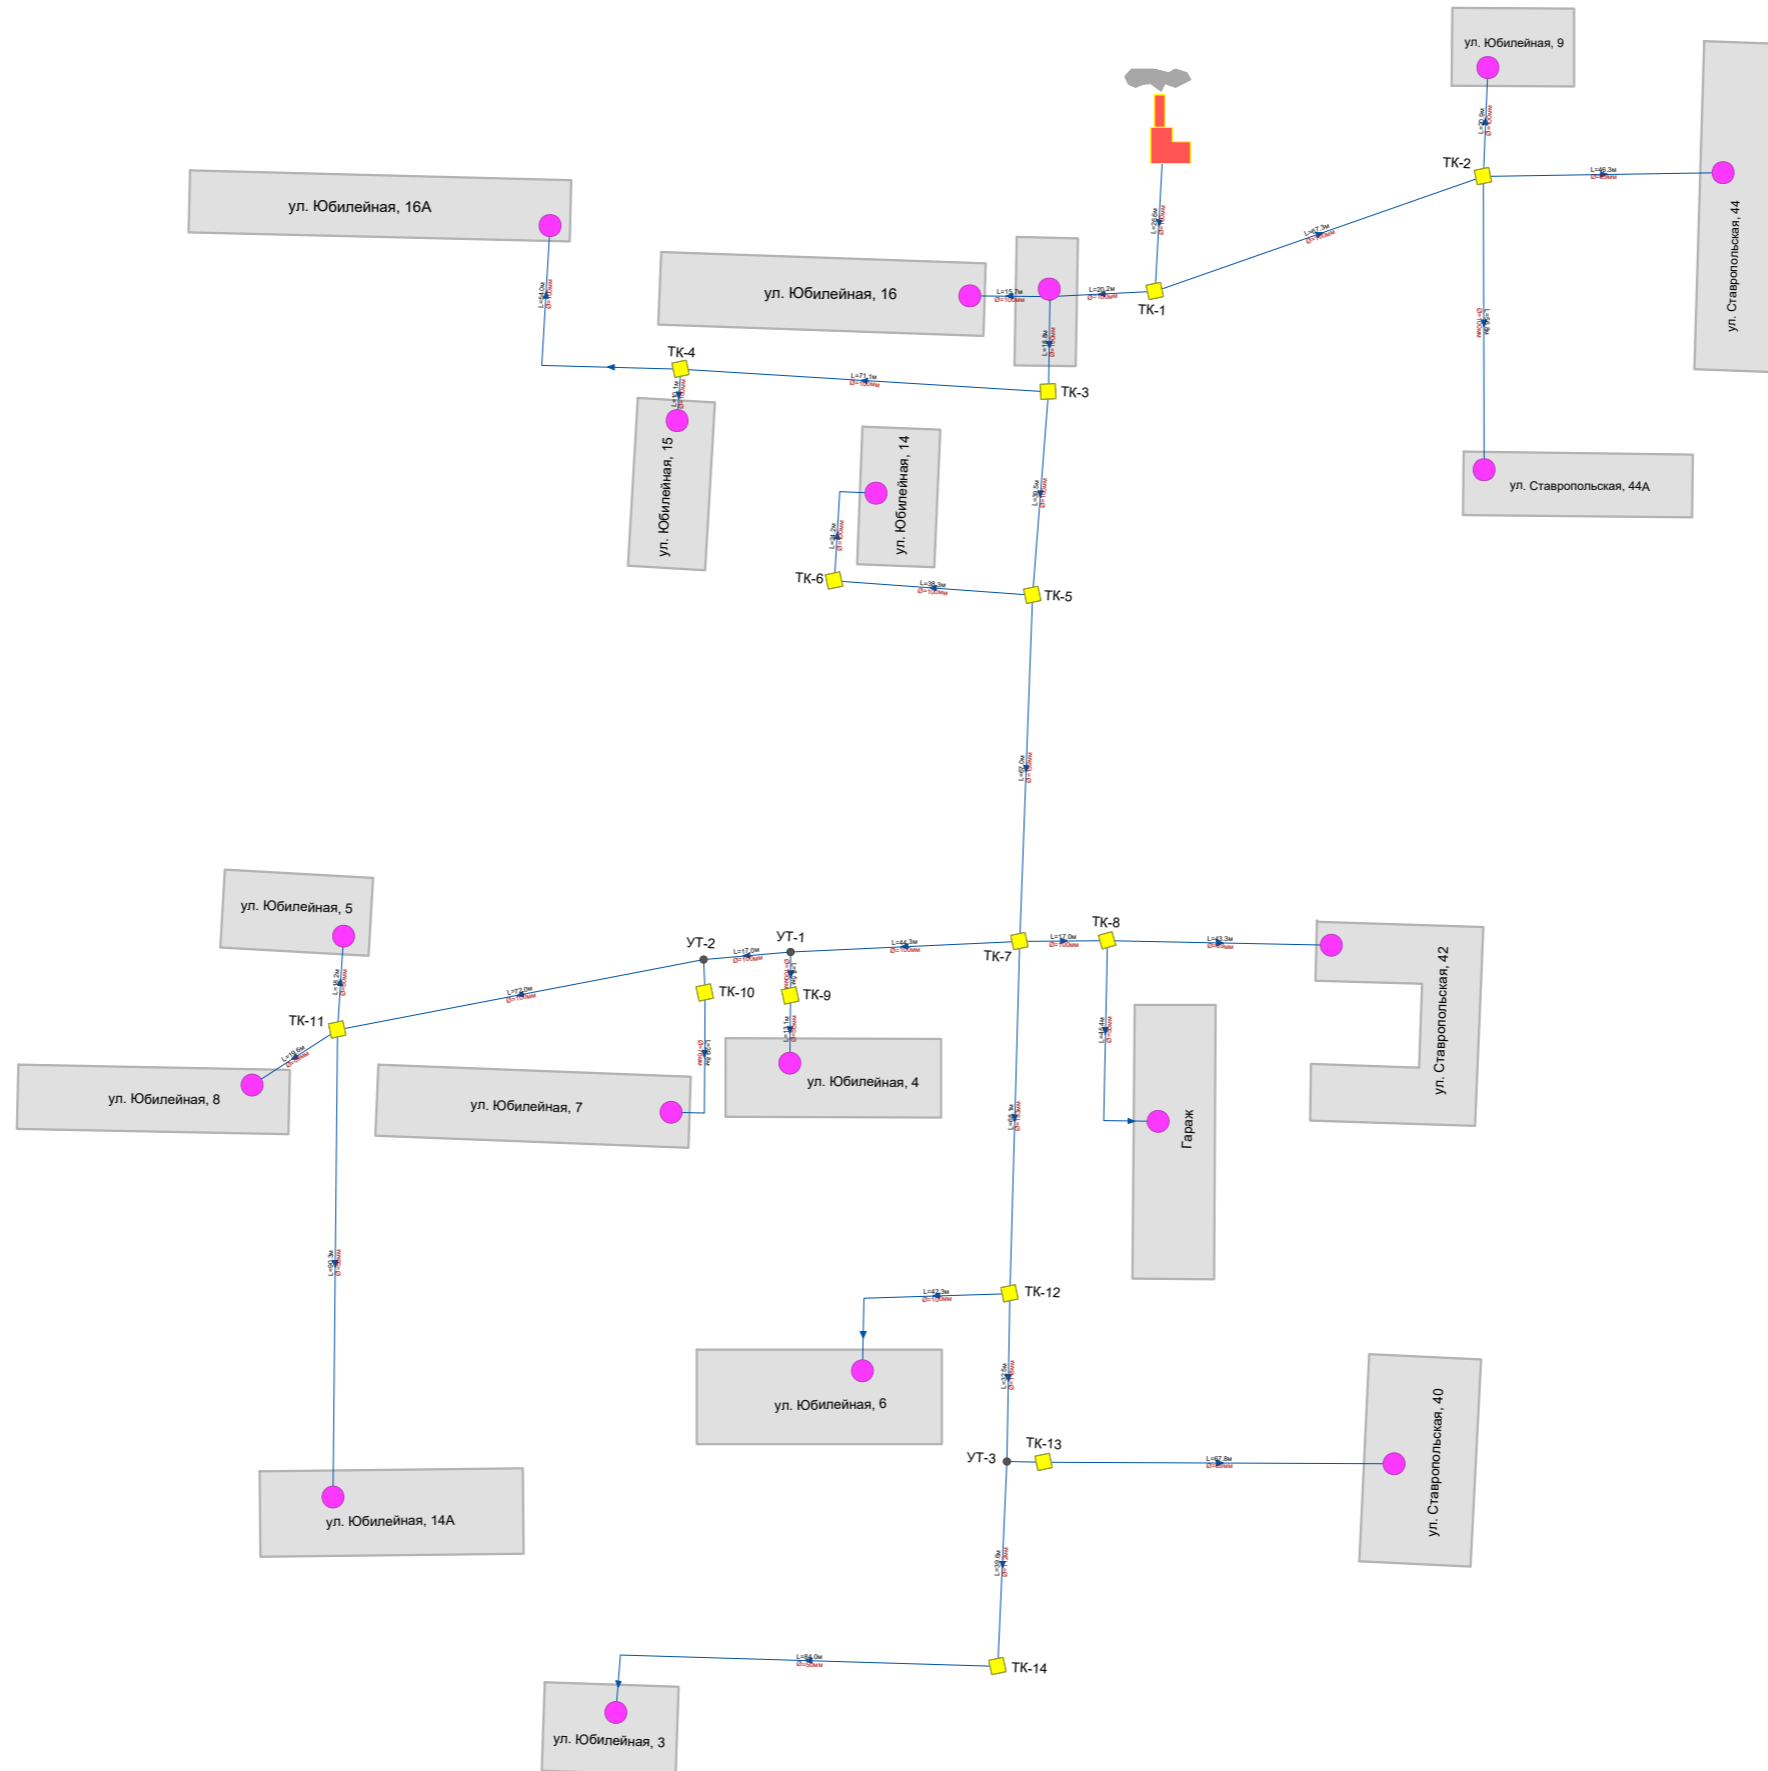


Рис.6. Схема тепловых сетей котельной №18-10

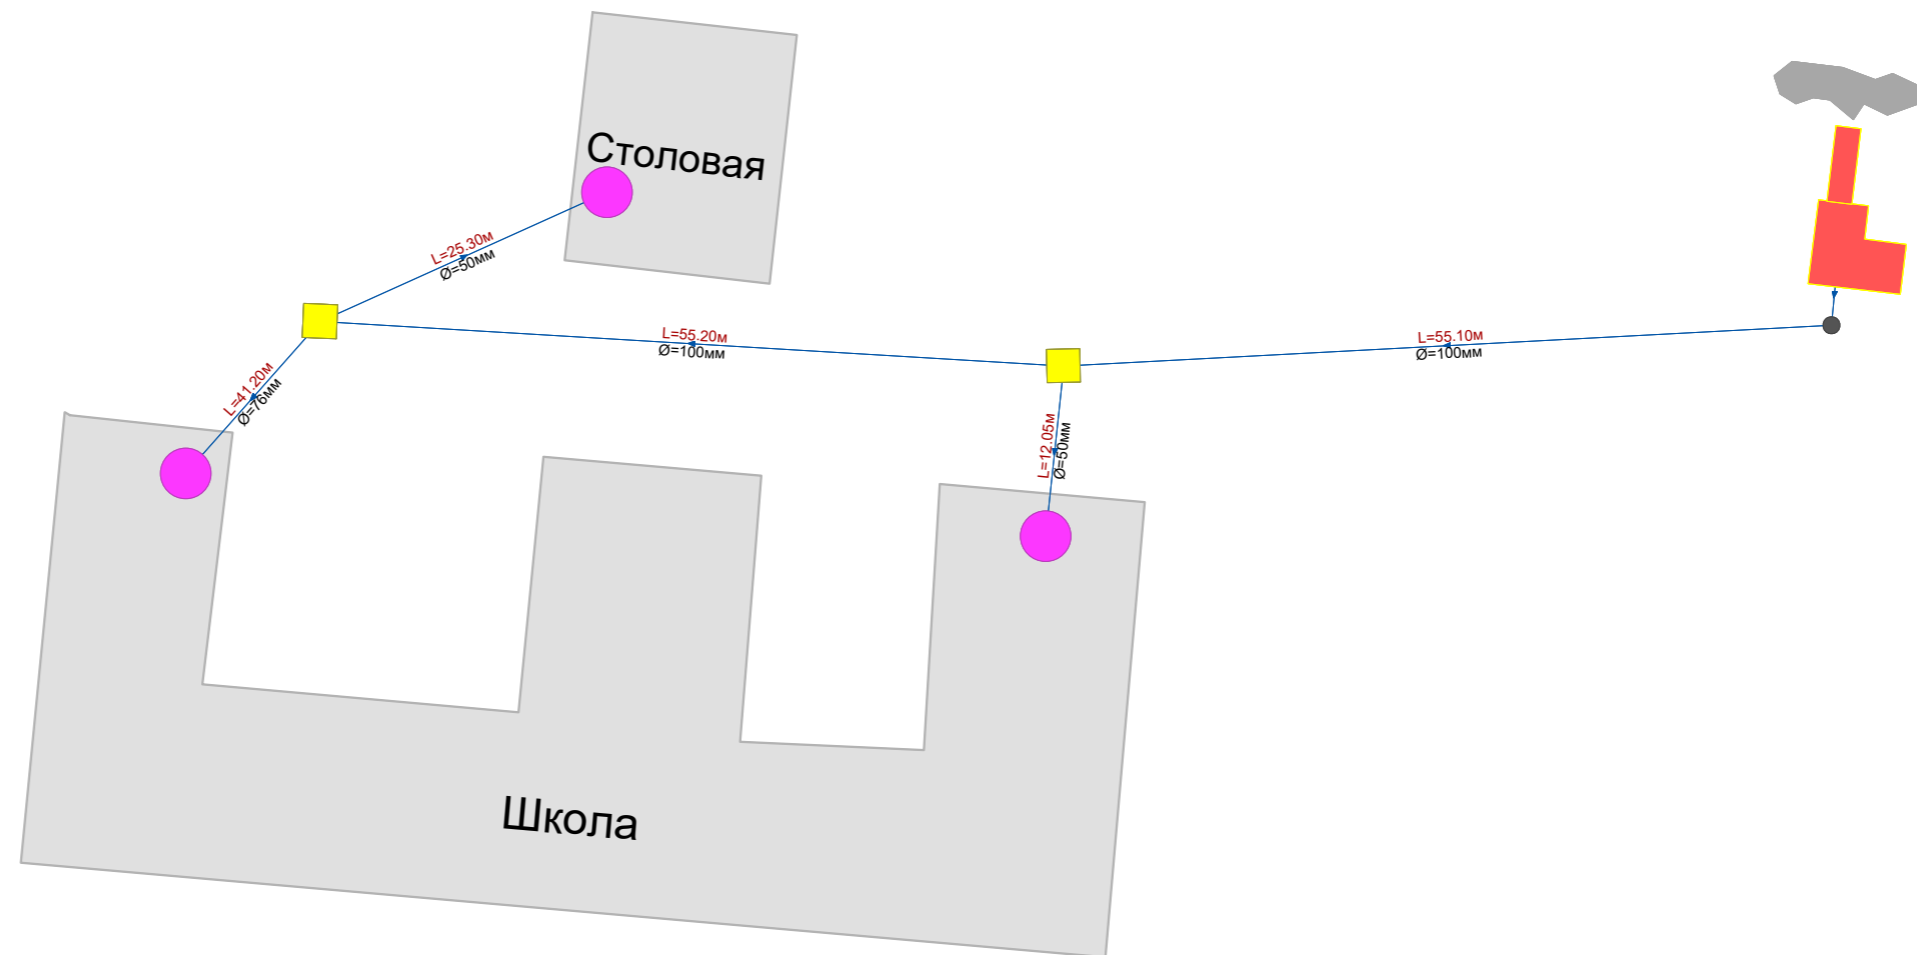


Рис.7. Схема тепловой сети котельной №18-12

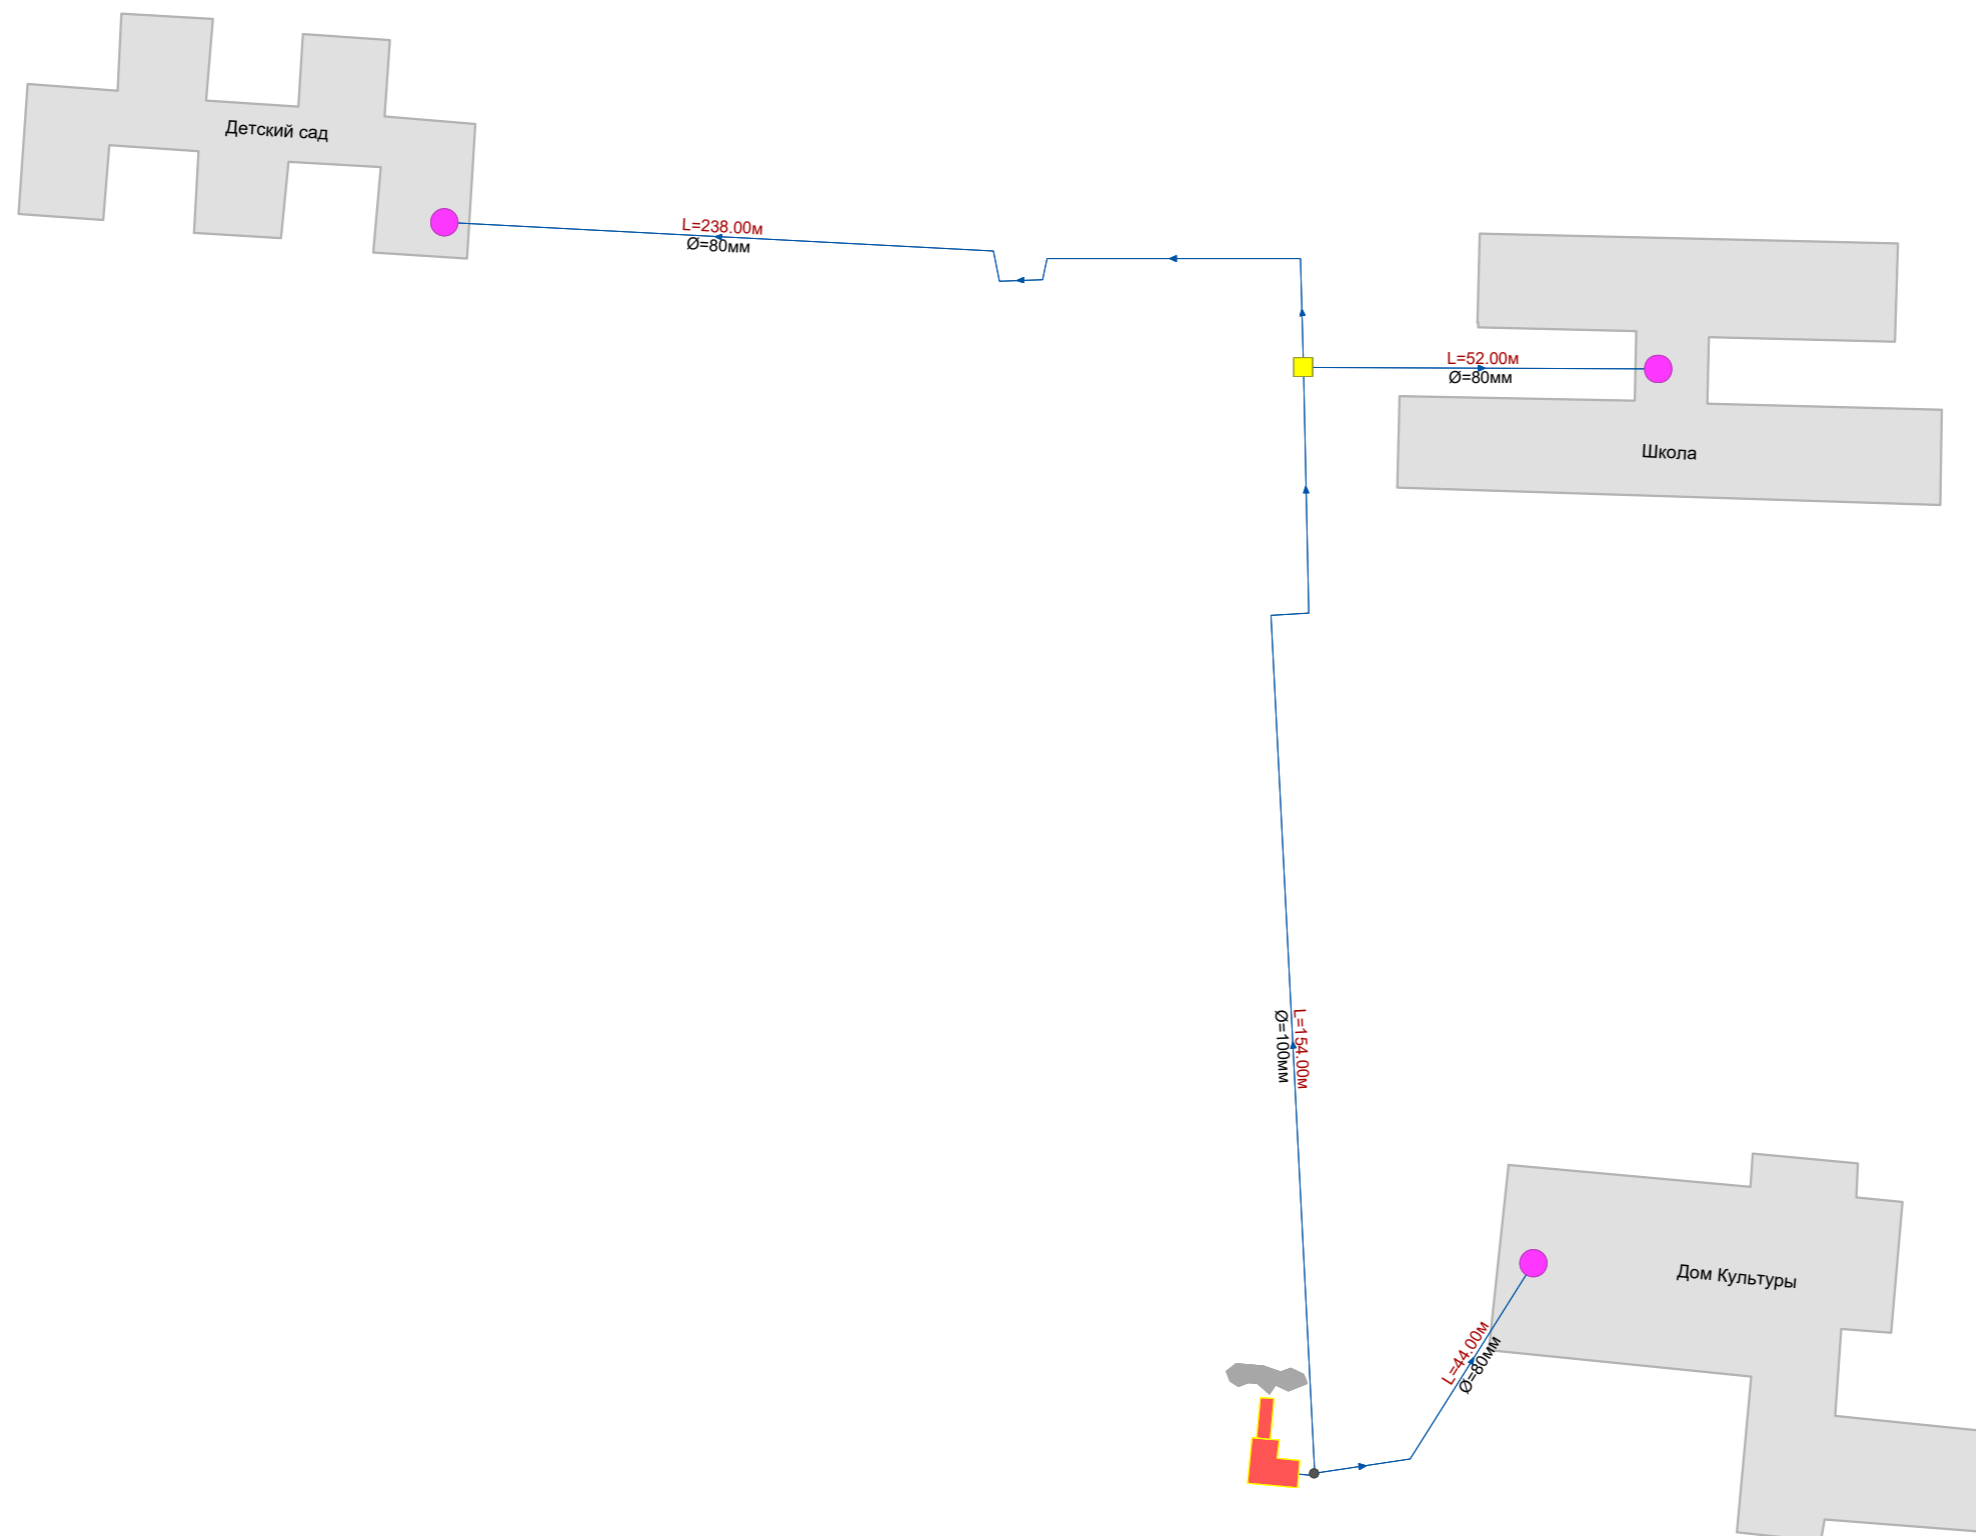


Рис.8. Схема тепловых сетей котельной №18-13

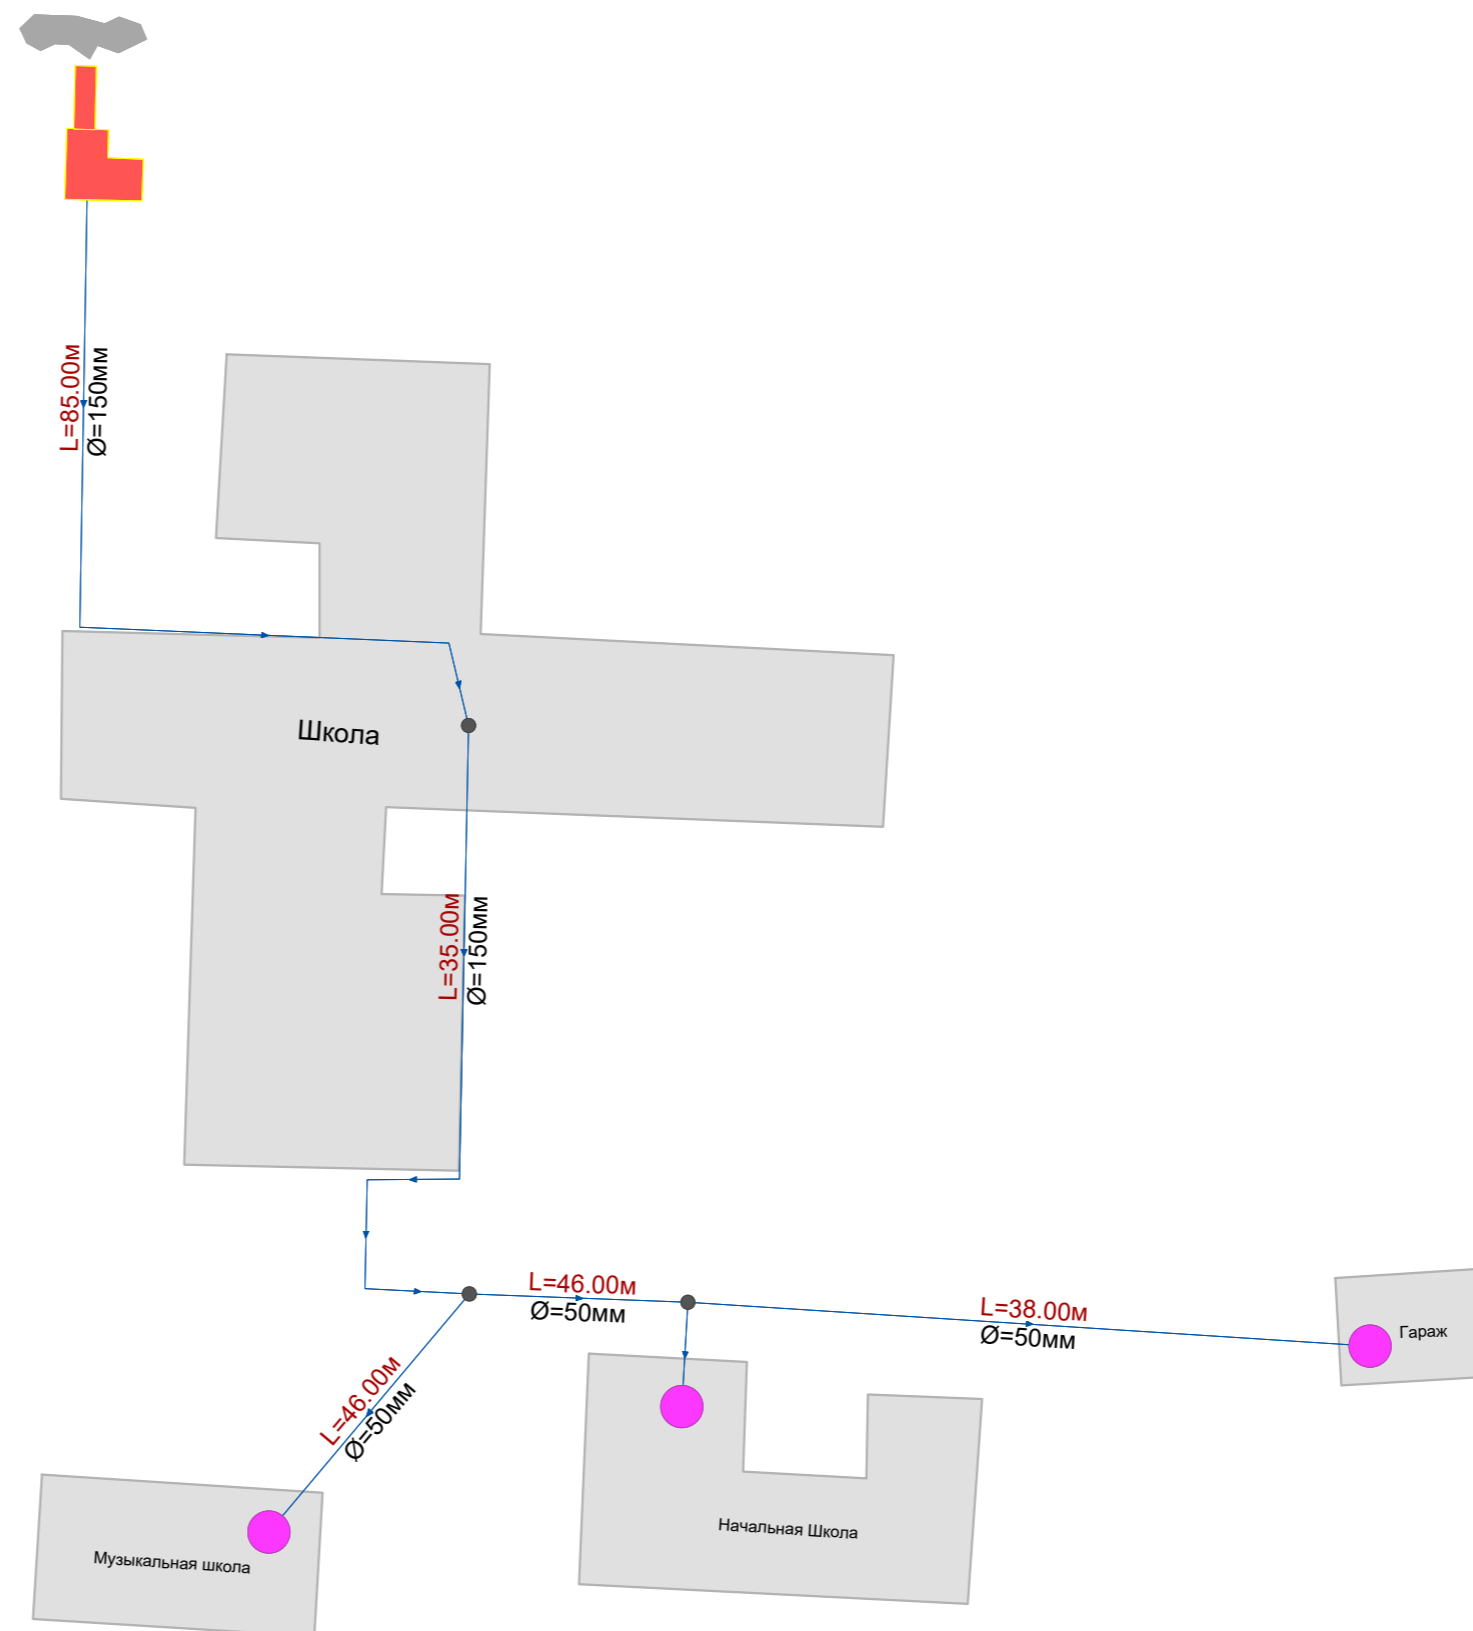


Рис.9. Зона действия котельных с. Бешпагир



Рис.10. Зона действия котельных с. Грачевка

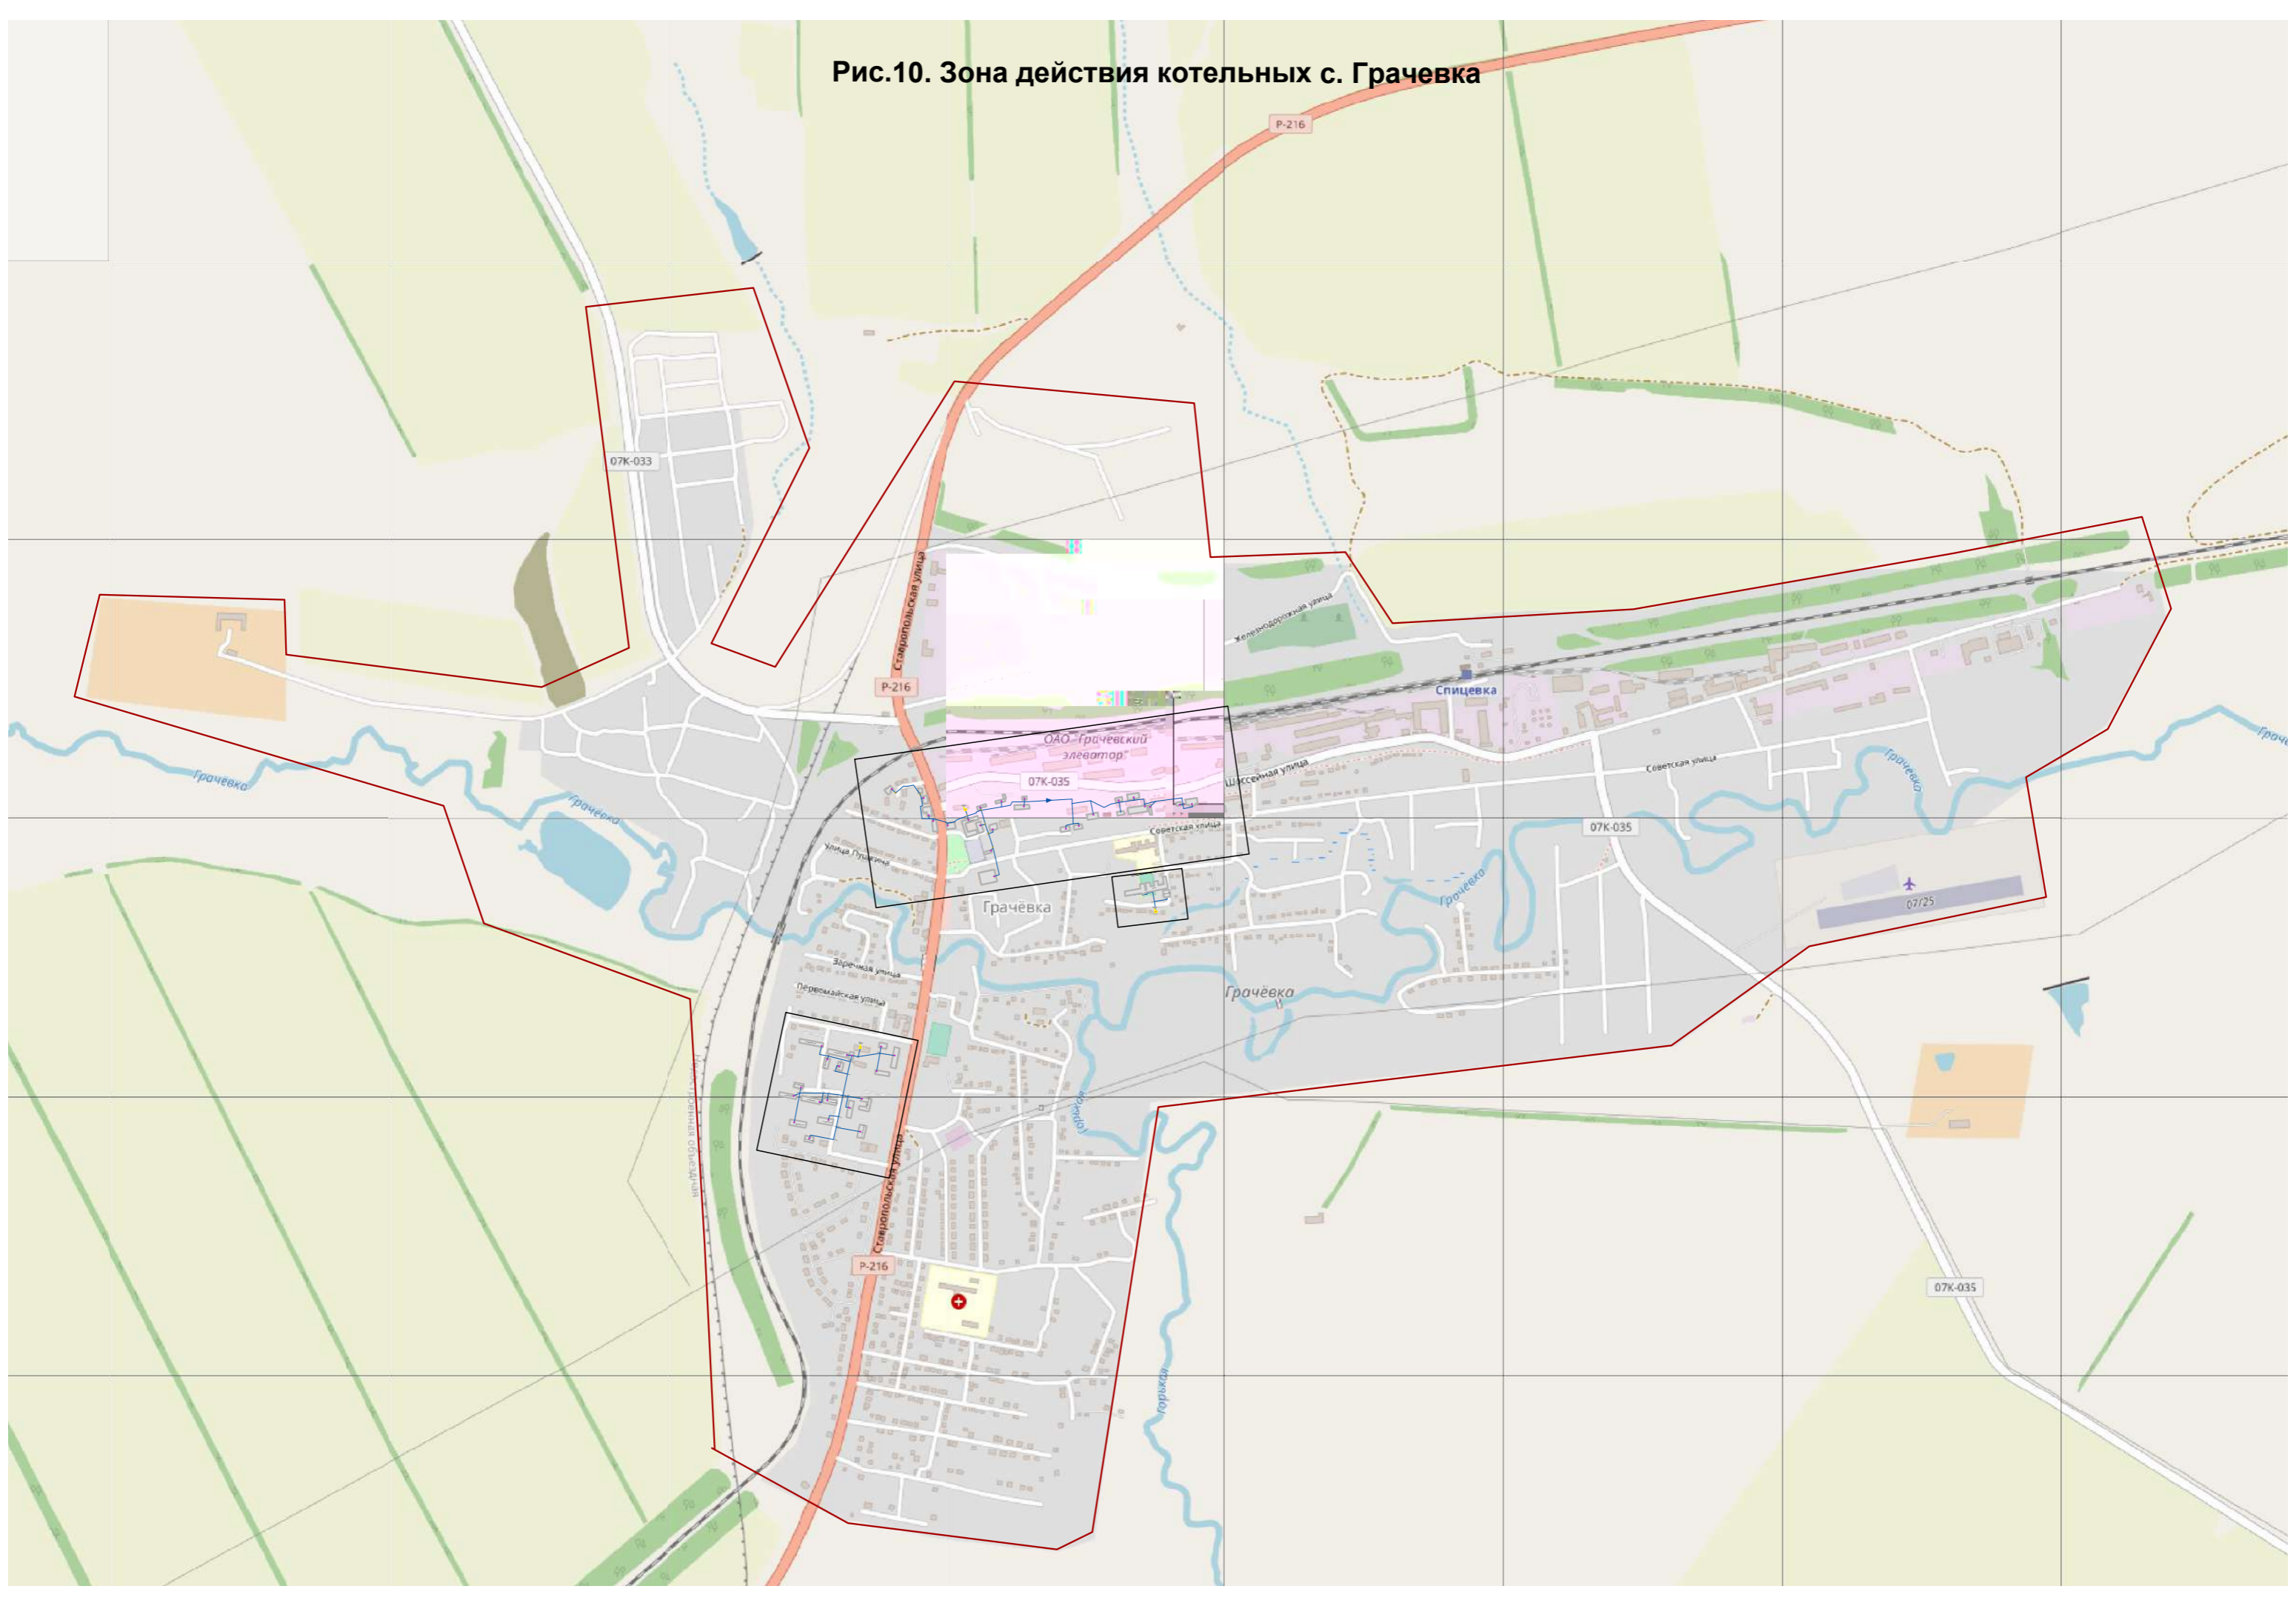


Рис.11. Зона действия котельной с. Кугульта



Рис.12. Зона действия котельной с. Спицевка



Рис.13. Зона действия котельной с. Старомарьевка

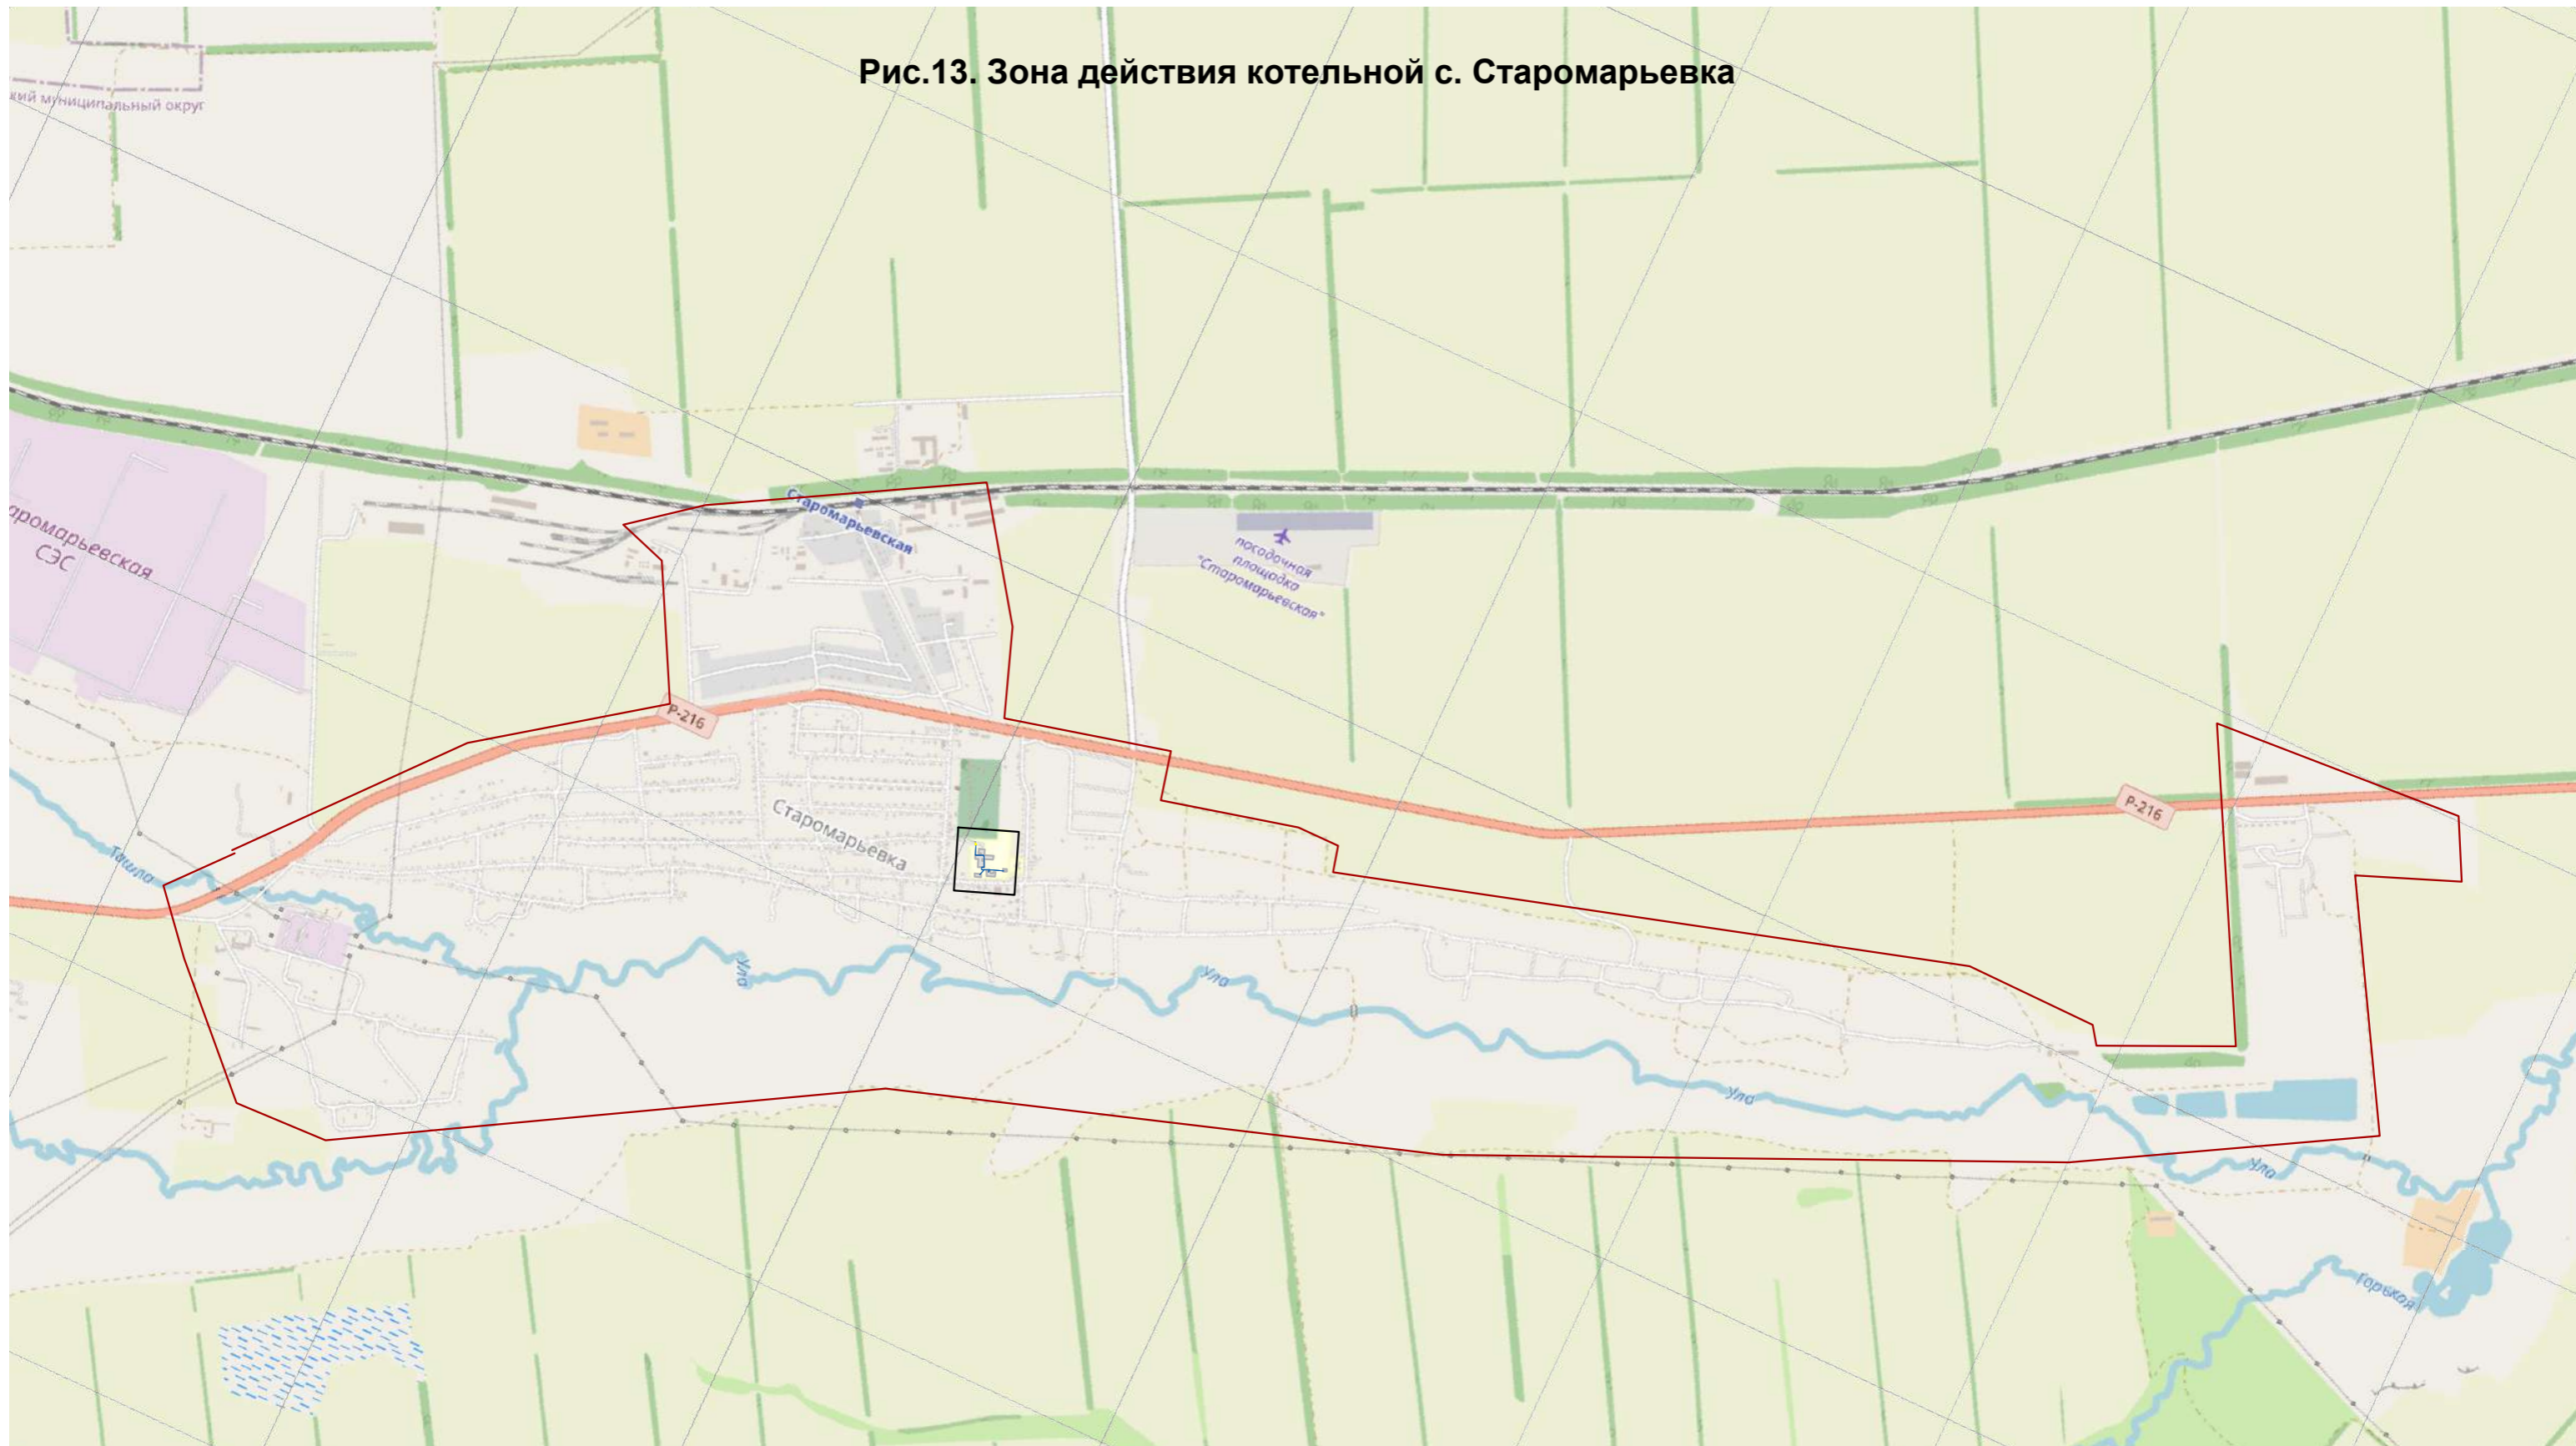


Рис.16. Схема тепловых сетей при аварийном отключении котельной №18-05

→ аварийная сеть
→ отключенная сеть

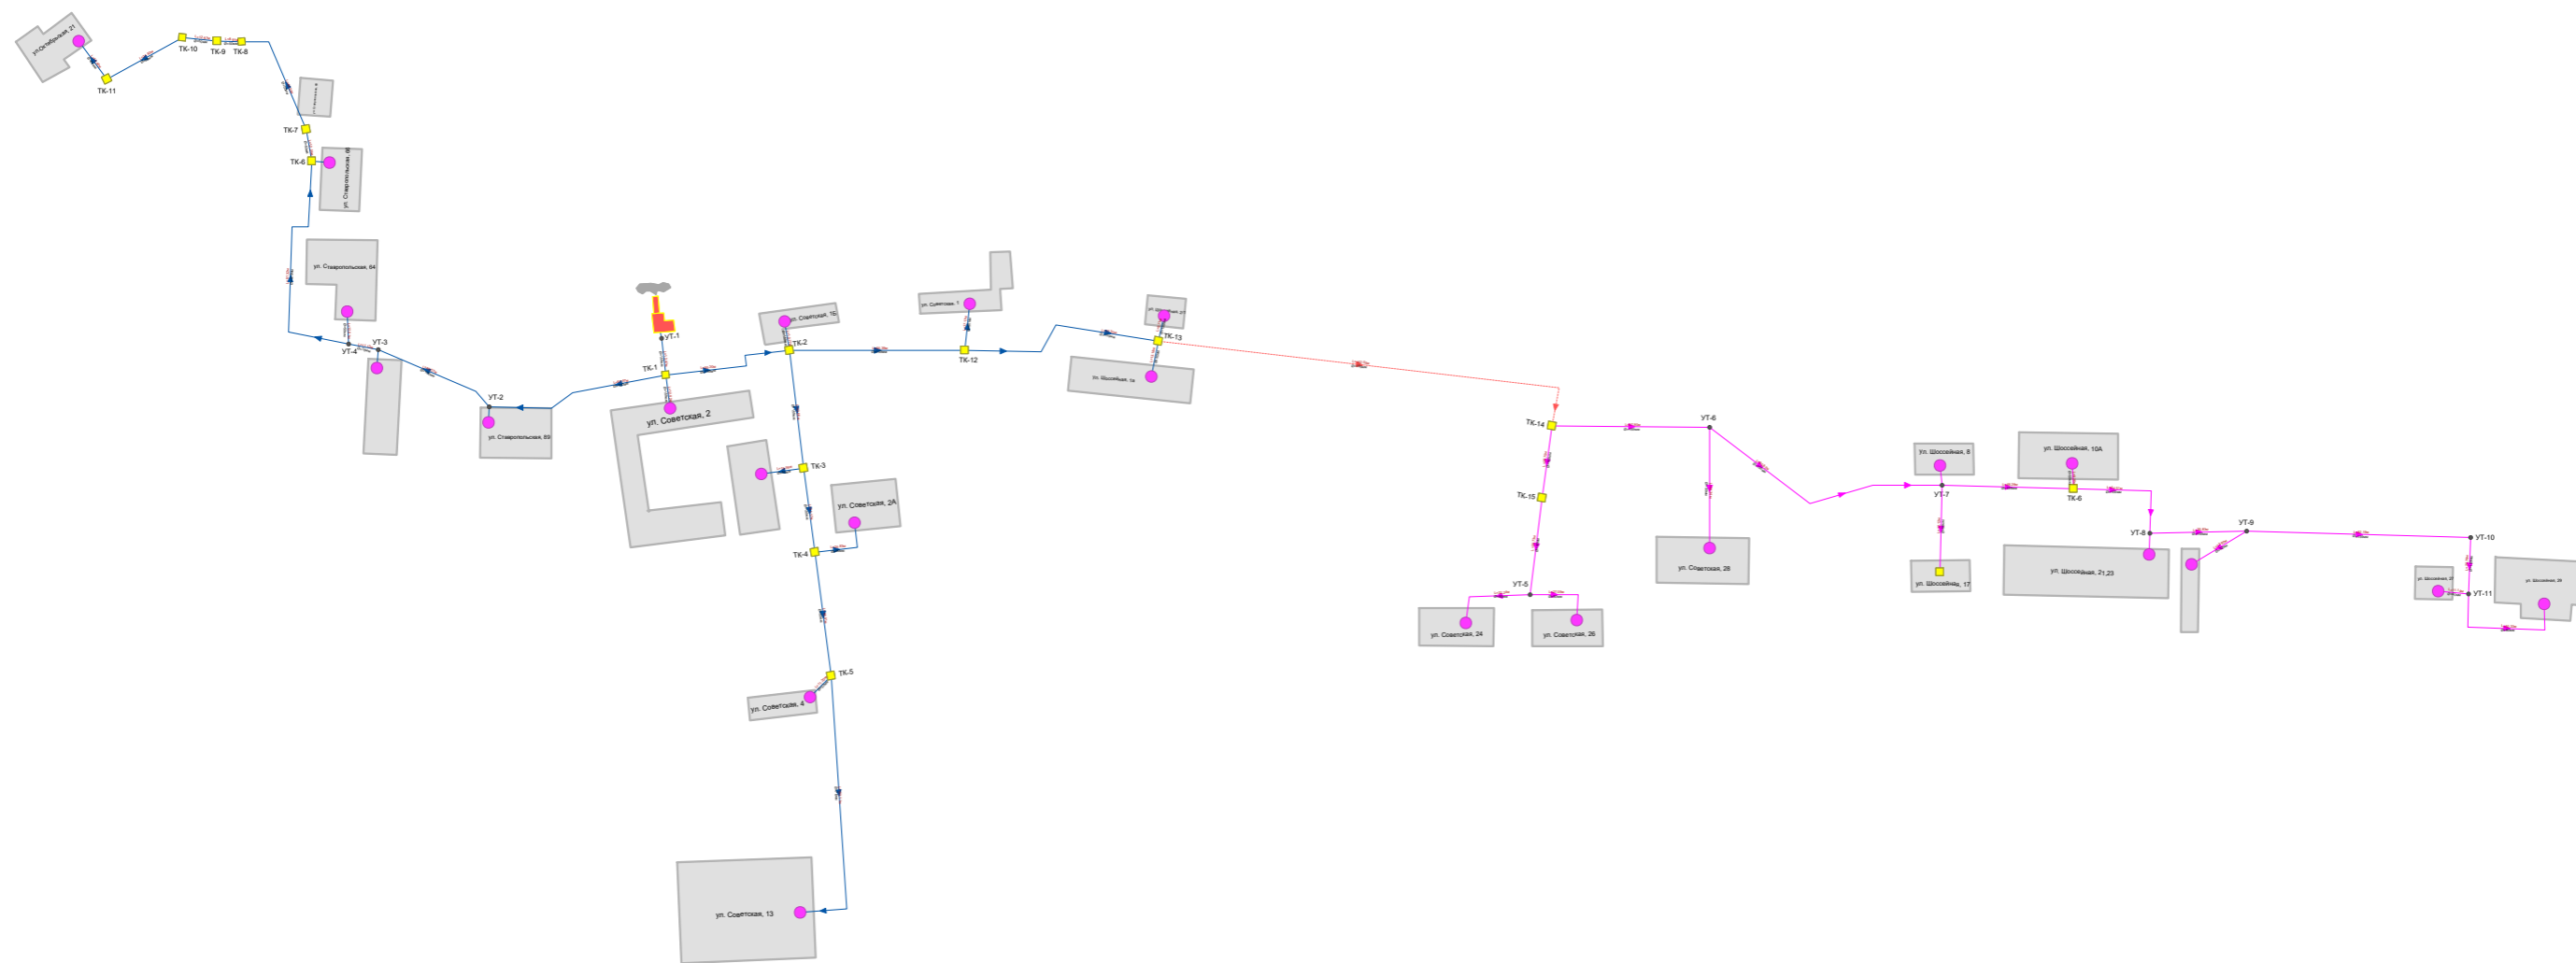


Рис.3. Схема тепловых сетей котельной №18-04

Рис.17. Схема тепловых сетей при аварийном отключении котельной №18-07

